


SCHNITT / COUPE A-A

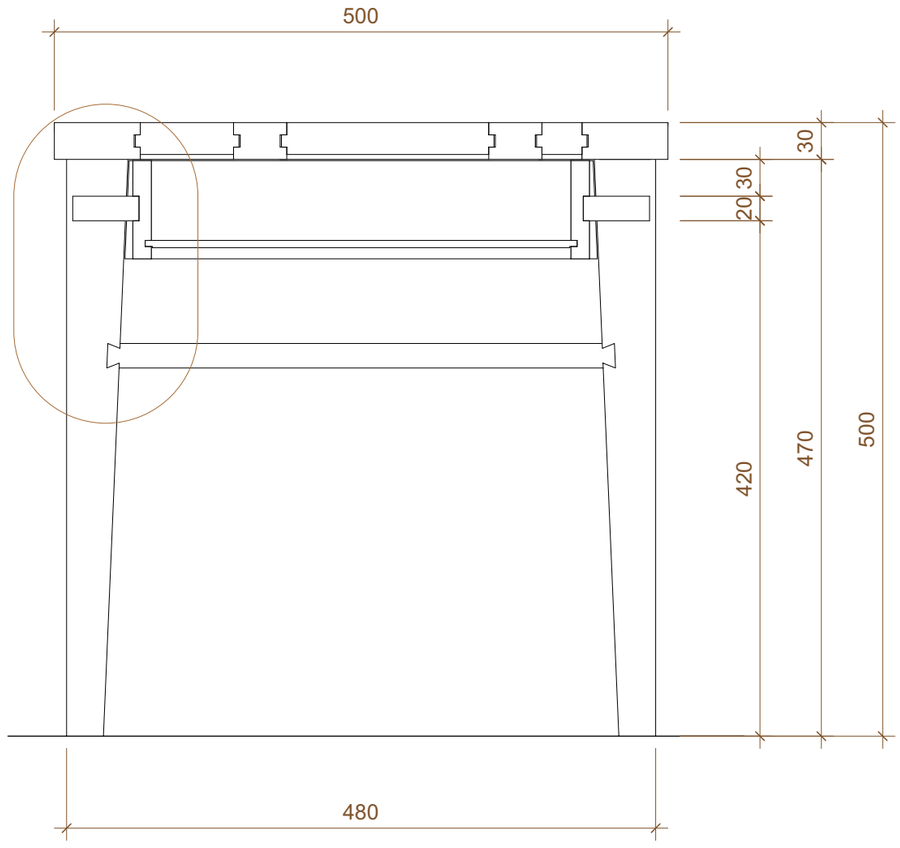


ANSICHT / VUE DE FACE

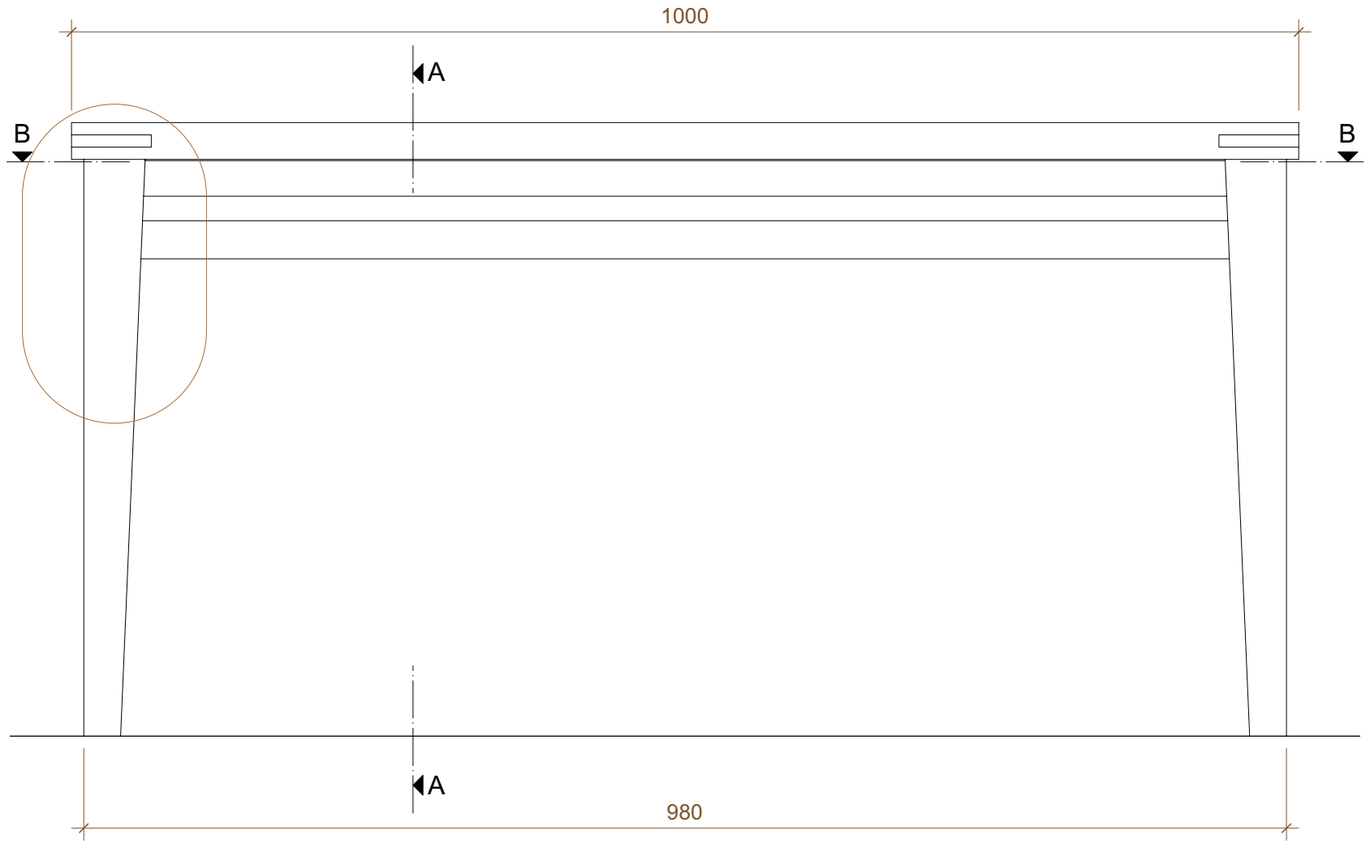


ANSICHT RECHTS / VUE DE COTE

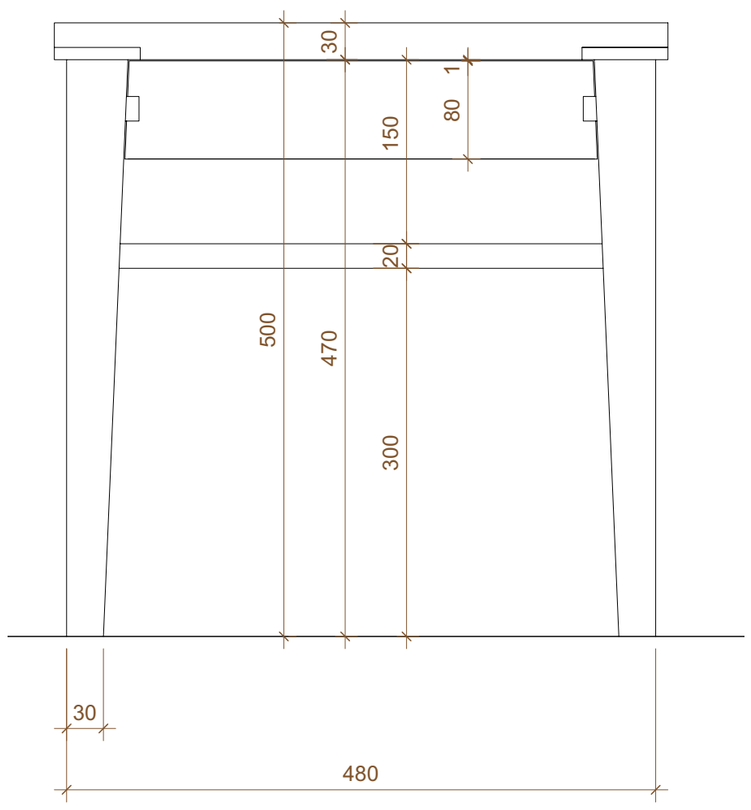

DRAUFSICHT / VUE DE DESSUS

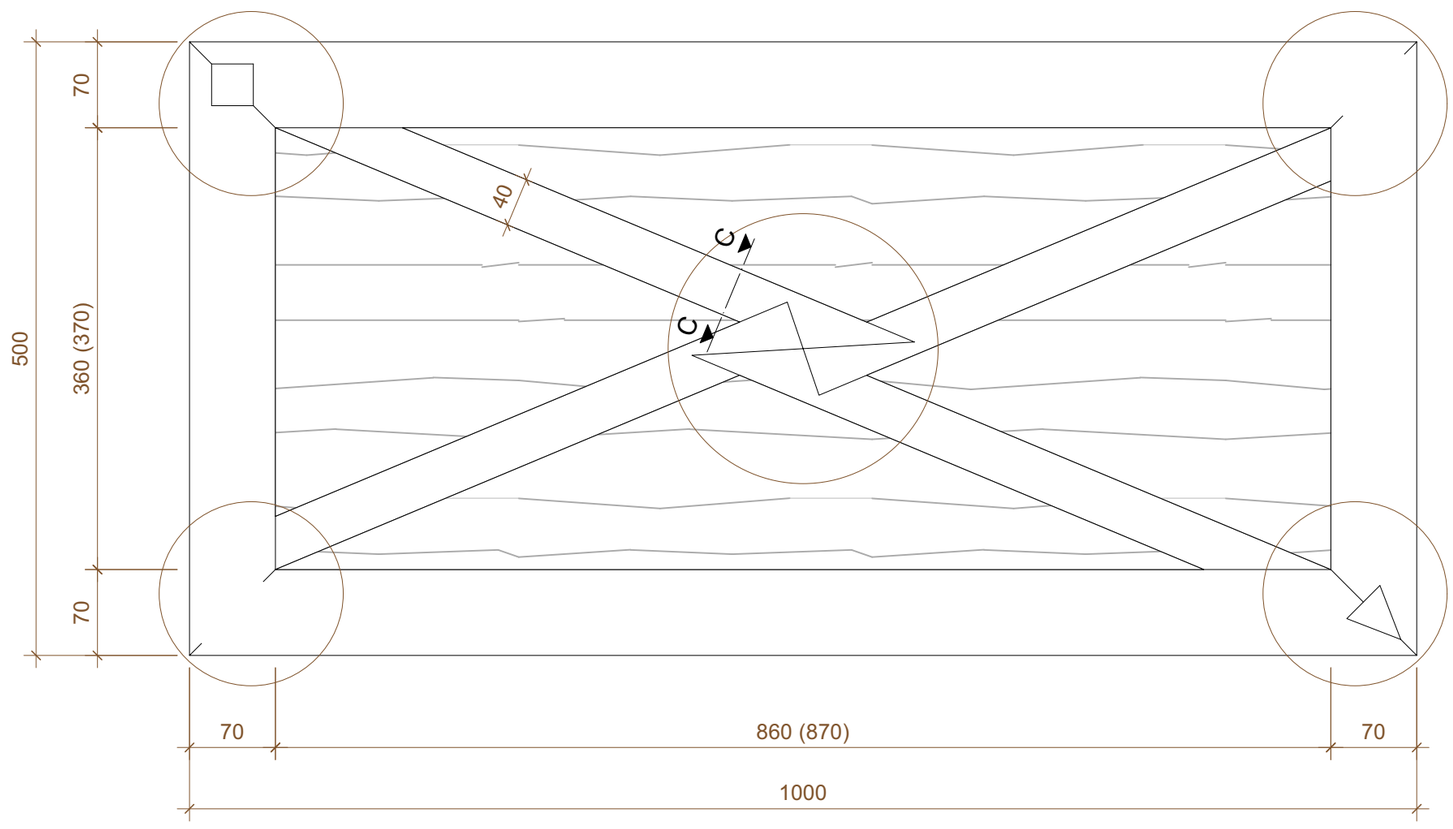


SCHNITT / COUPE B-B

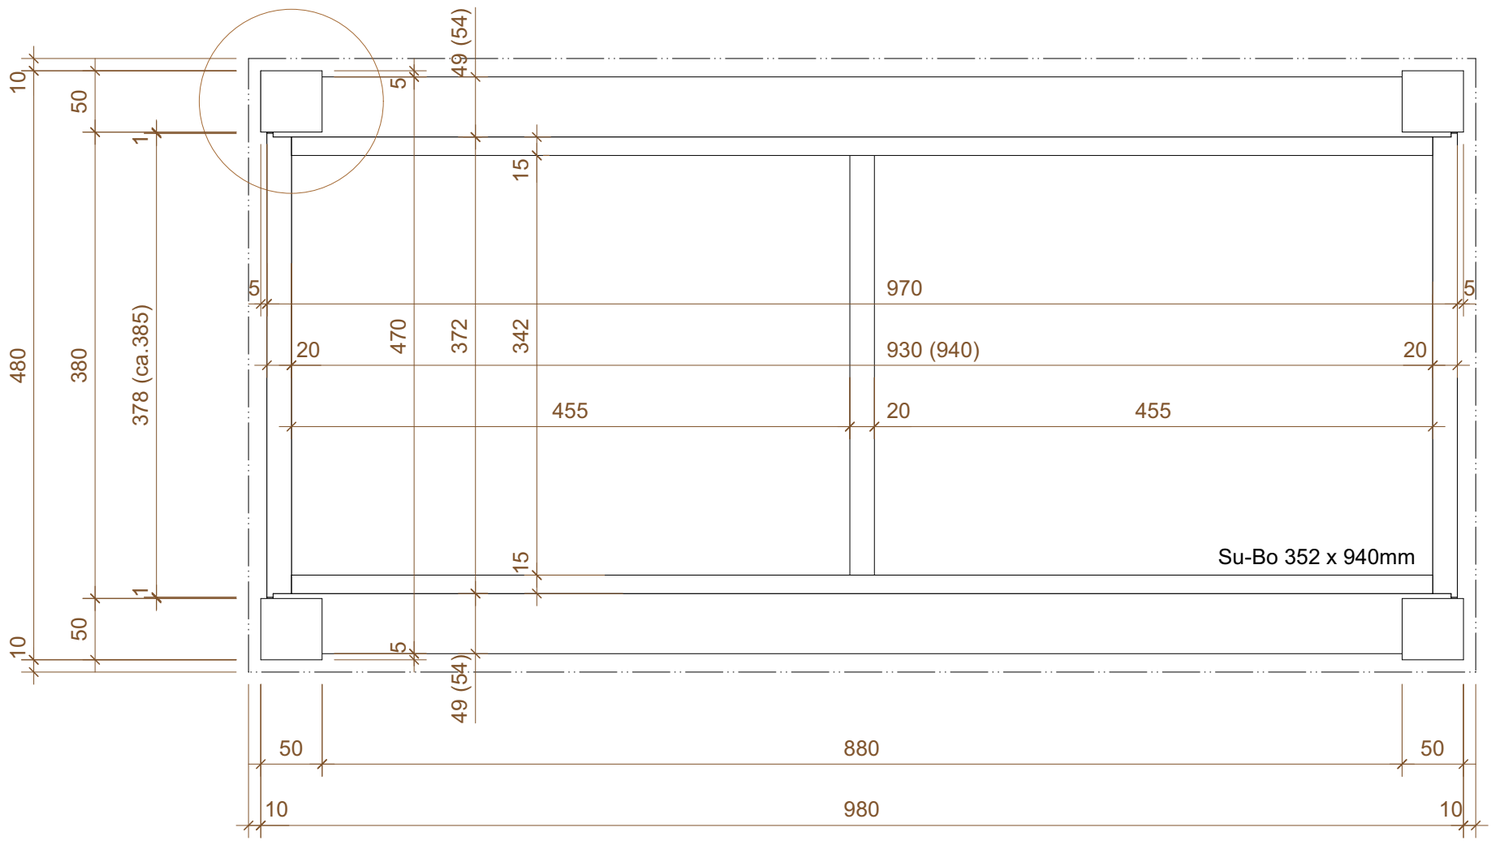


swiss skills

Bezeichnung/Projektname: Regionalmeisterschaften		
Planname: Aufgabe	Auftrag Nr: --	
Bauherr: VSSM Gladbachstrasse 80 8044 Zürich	Mst: 1:5	Format: A2
	Dat: 13.12.2024	Gez: FS


DRAUFSICHT / VUE DE DESSUS

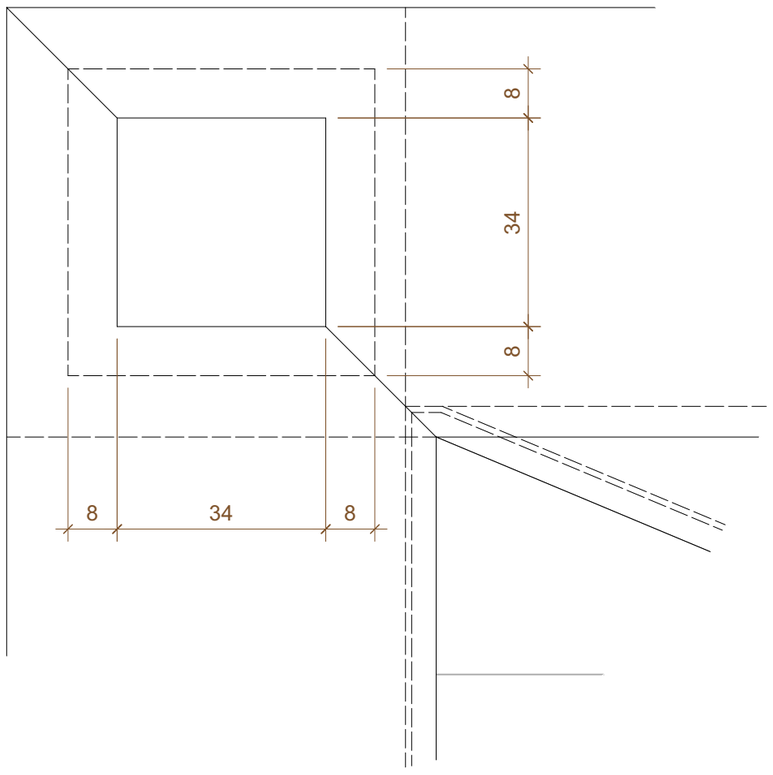


SCHNITT / COUPE B-B

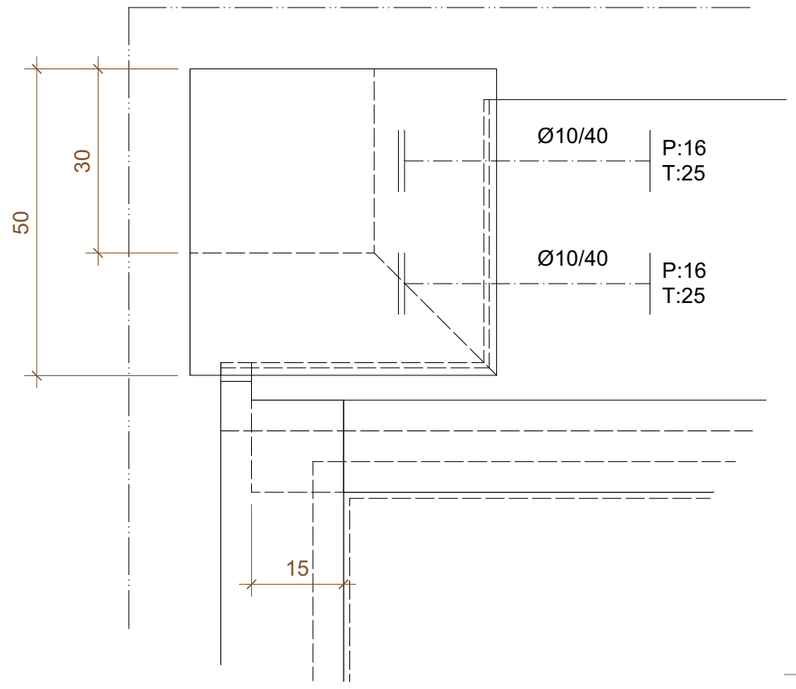


DRAUFSICHT / VUE DE DESSUS

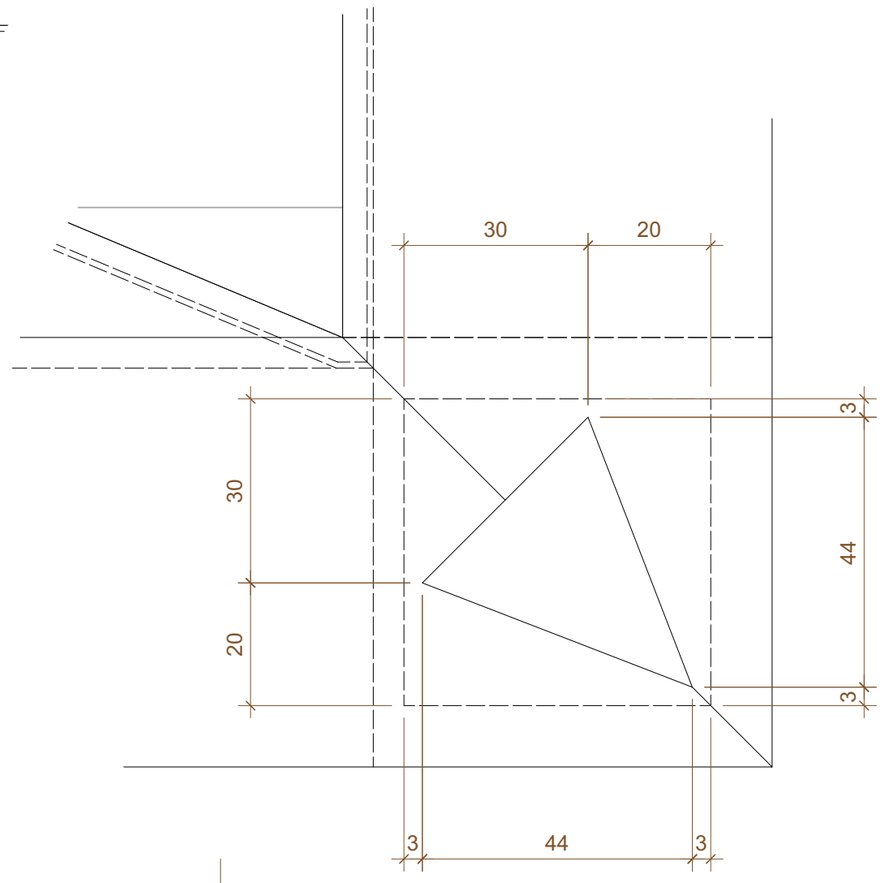


SCHNITT / COUPE A-A

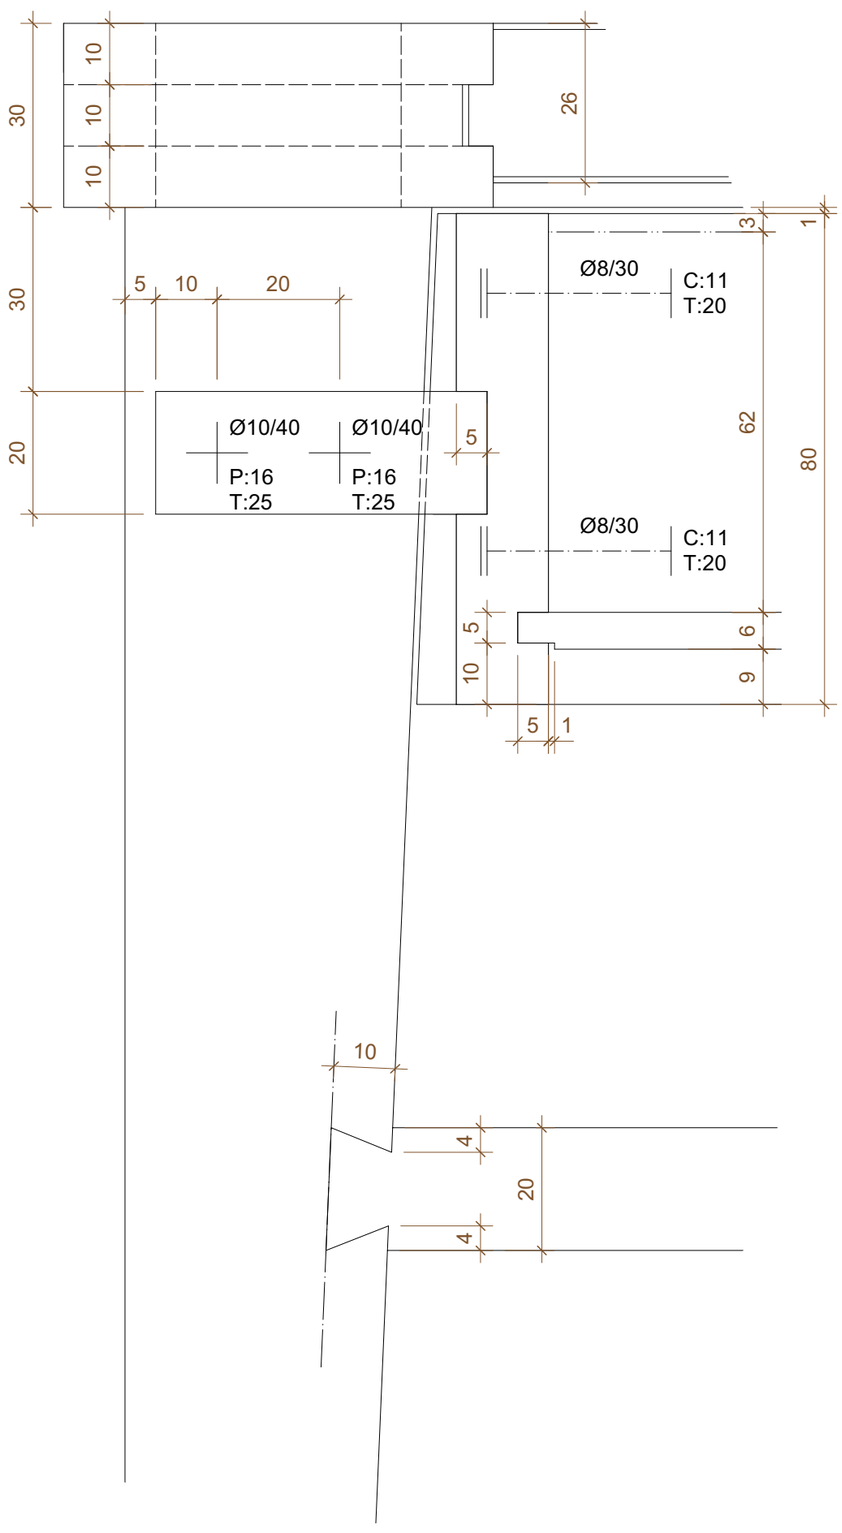


ANSICHT / VUE DE FACE

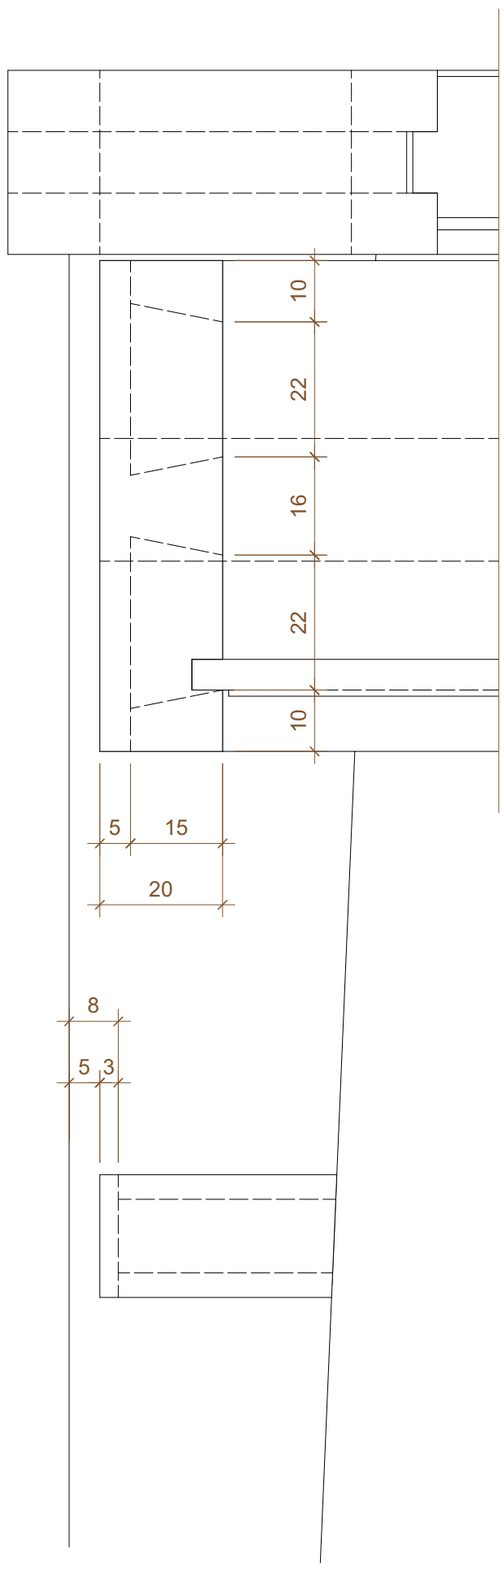


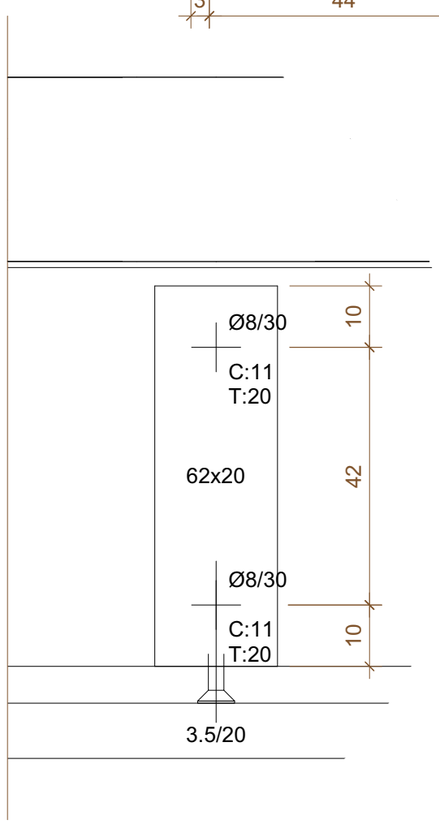


SCHNITT / COUPE C-C

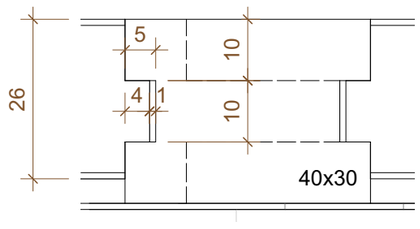


swiss skills	Bezeichnung/Projektname: Regionalmeisterschaften		
	Planname: Aufgabe	Auftrag Nr: --	
	Bauherr: VSSM Gladbachstrasse 80 8044 Zürich	Mst: 1:1	Format: A2
		Dat: 13.12.2024	Gez: FS

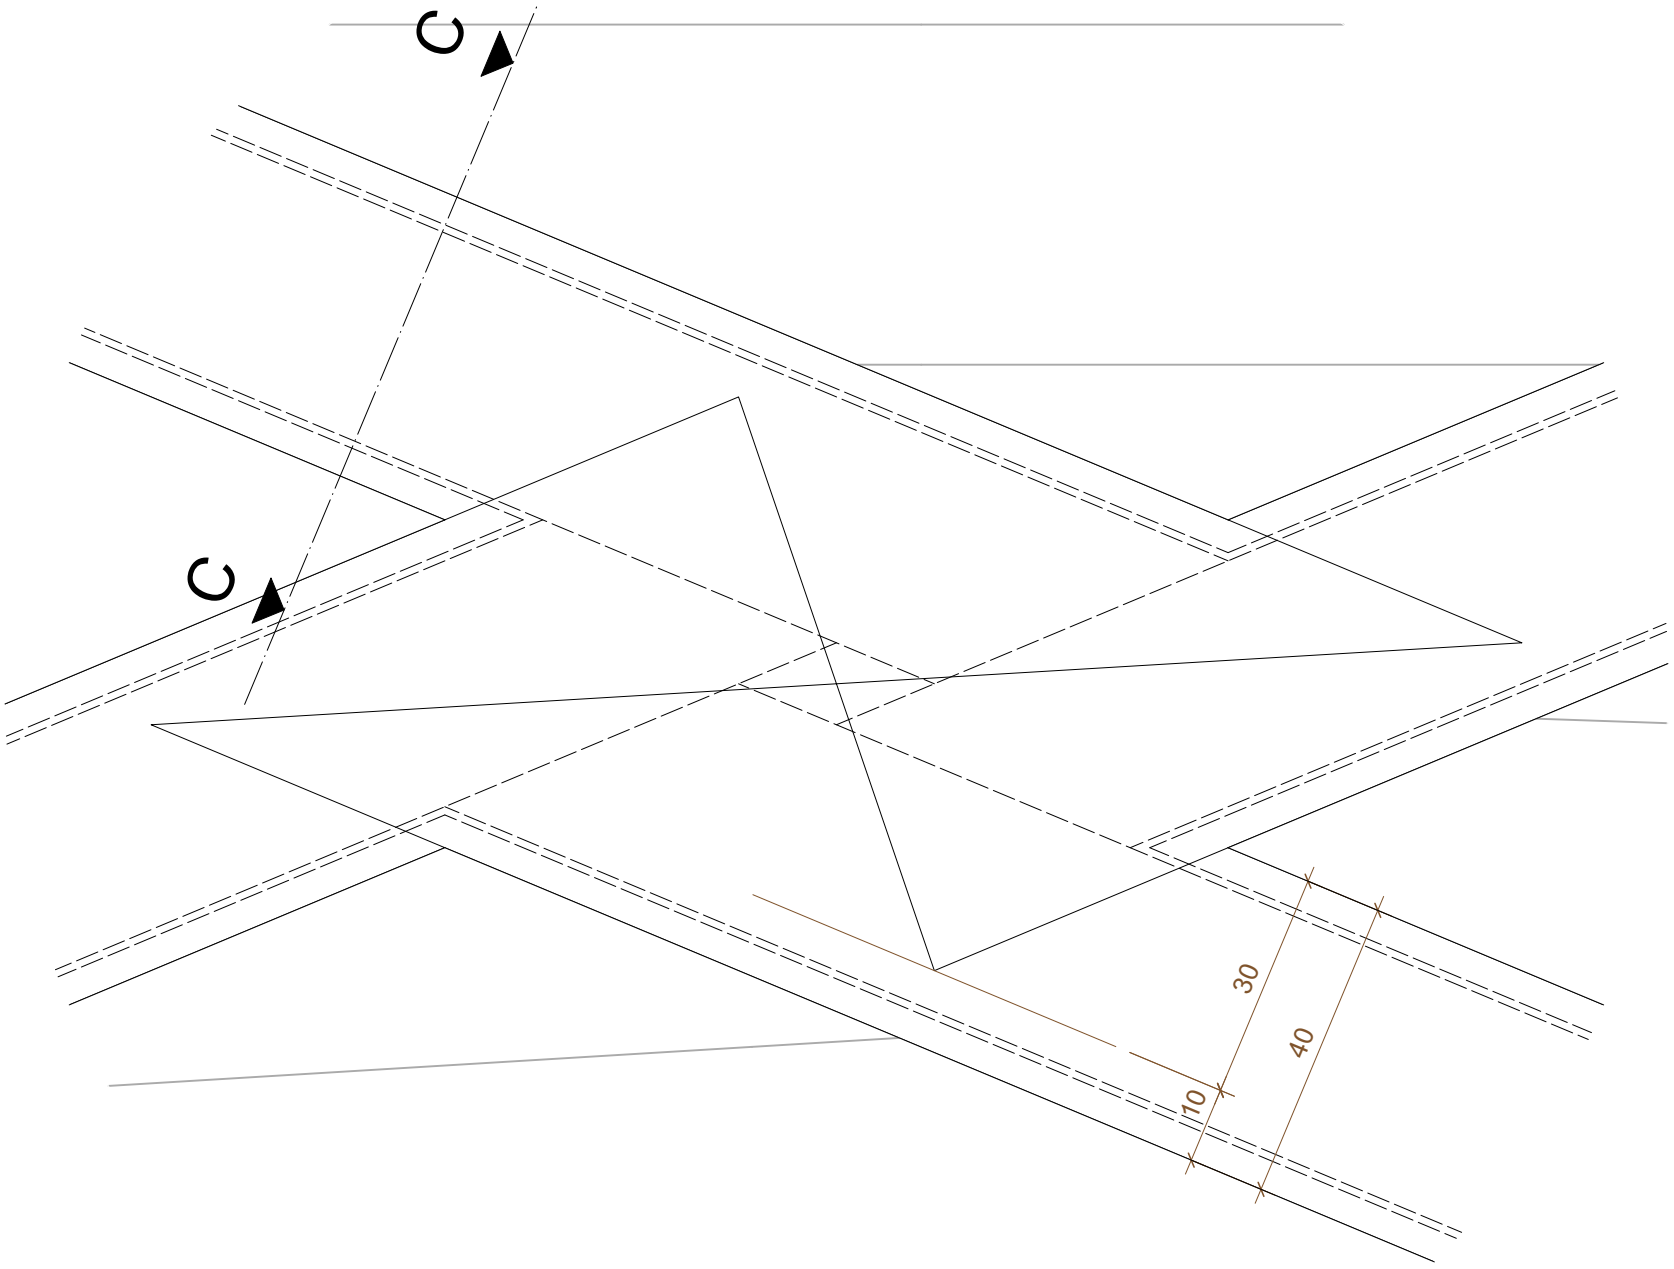

DRAUFSICHT / VUE DE DESSUS

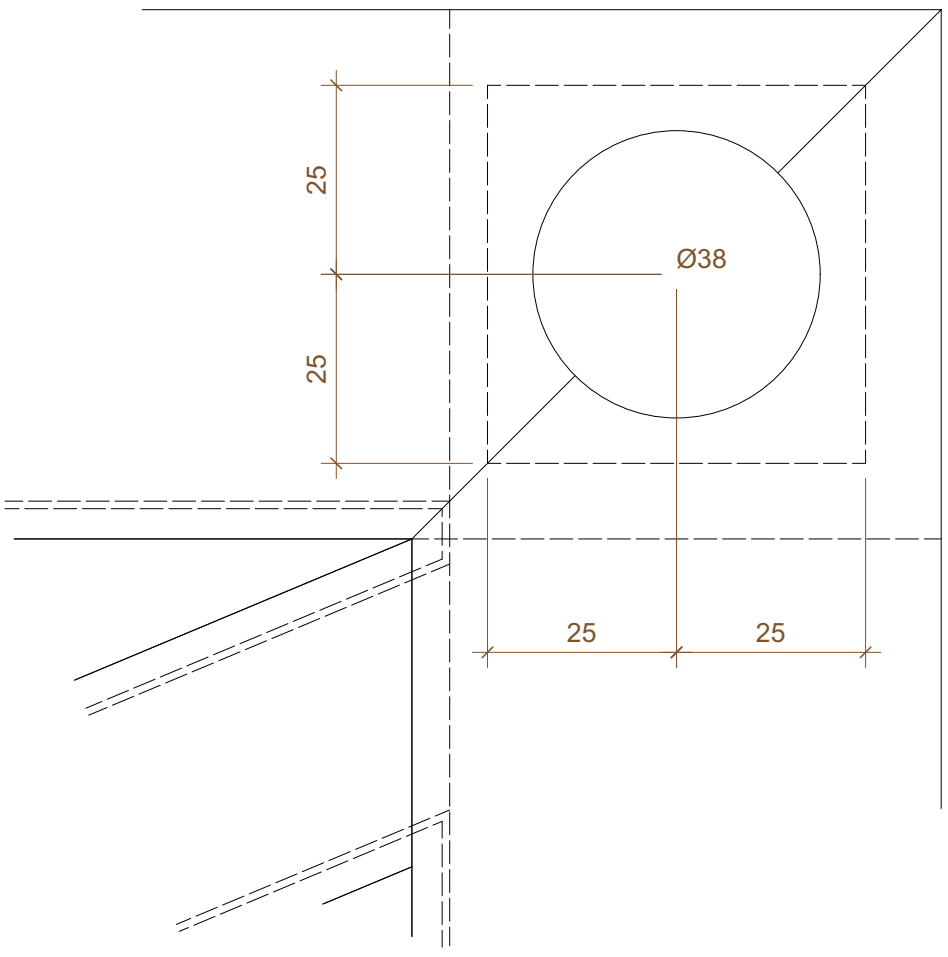


DRAUFSICHT / VUE DE DESSUS

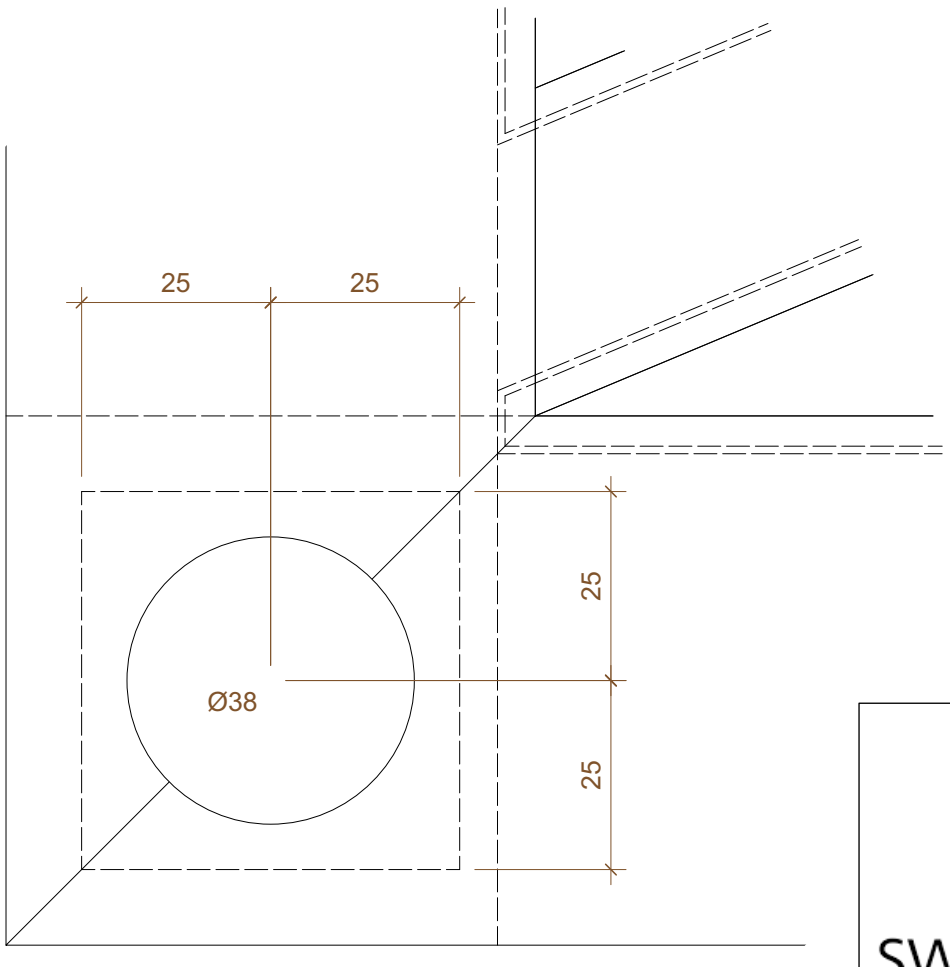


swiss skills

Bezeichnung/Projektname: Regionalmeisterschaften		
Planname: Aufgabe-Details A	Auftrag Nr: --	
Bauherr: VSSM Gladbachstrasse 80 8044 Zürich	Mst: 1:1	Format: A3
	Dat: 13.12.2024	Gez: FS

ANSICHT / VUE DE FACE

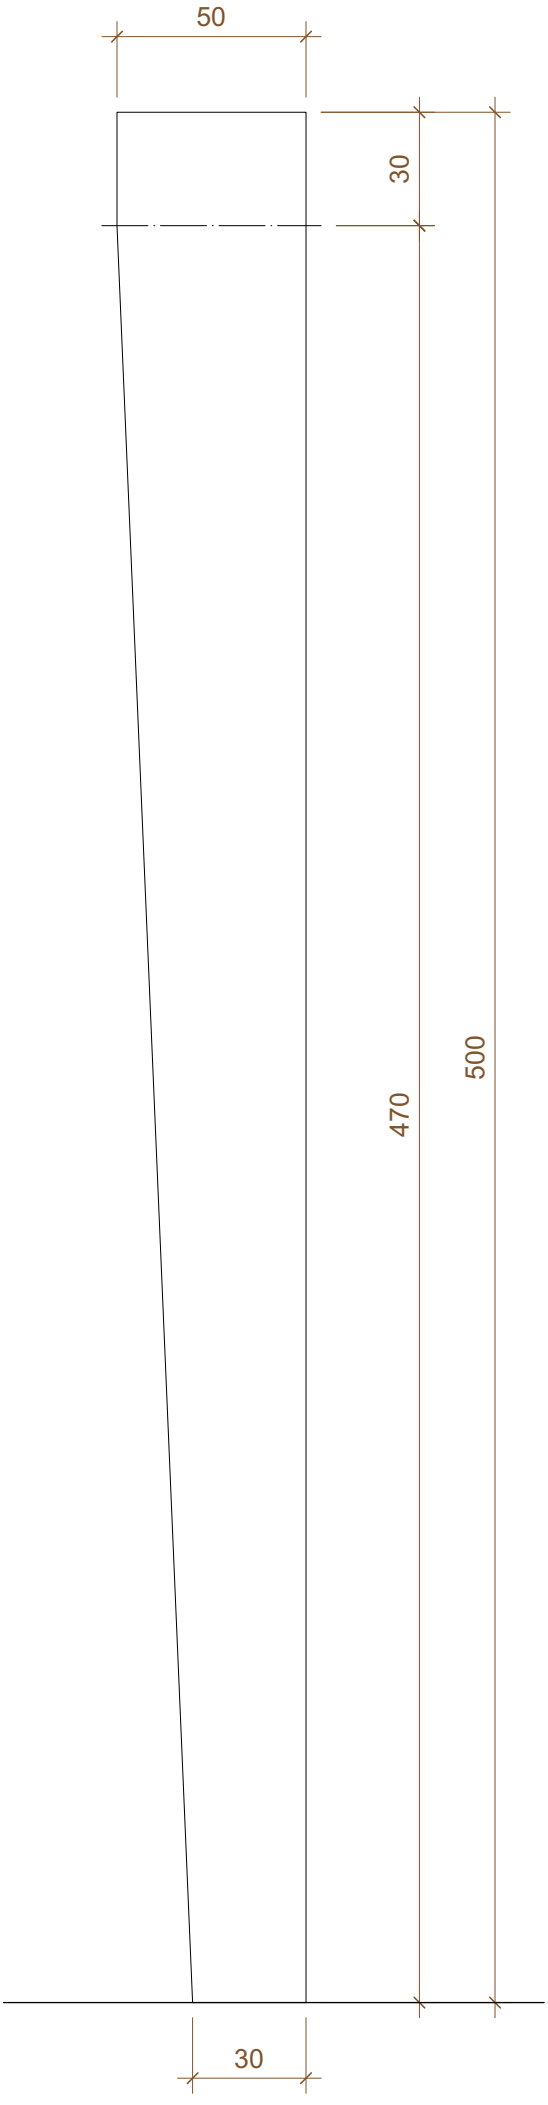

DRAUFSICHT / VUE DE DESSUS

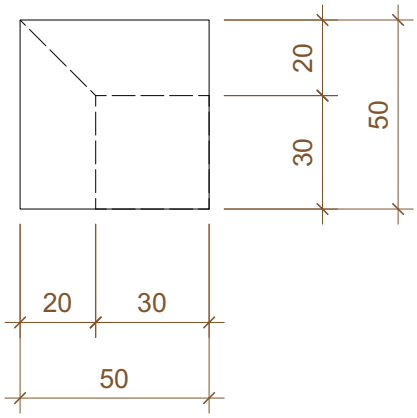

4 STÜCK / 4 PIÈCES

Bezeichnung/Projektname: Regionalmeisterschaften	Auftrag Nr: --	Mst: 1:2	Format: A4
Planname: Aufgabe Füsse / Exécution Pieds ①		Dat: 13.12.2024	Gez: FS
Bauherr: VSSM Gladbachstrasse 80 8044 Zürich			

swiss skills

Aufgabe Schreinermeisterschaften 2025_WP_neu_V2Ecken.vwx




swiss skills

ECKVERBINDNG / JONCTION D'ANGLE



SCHUBLADE / TIROIR



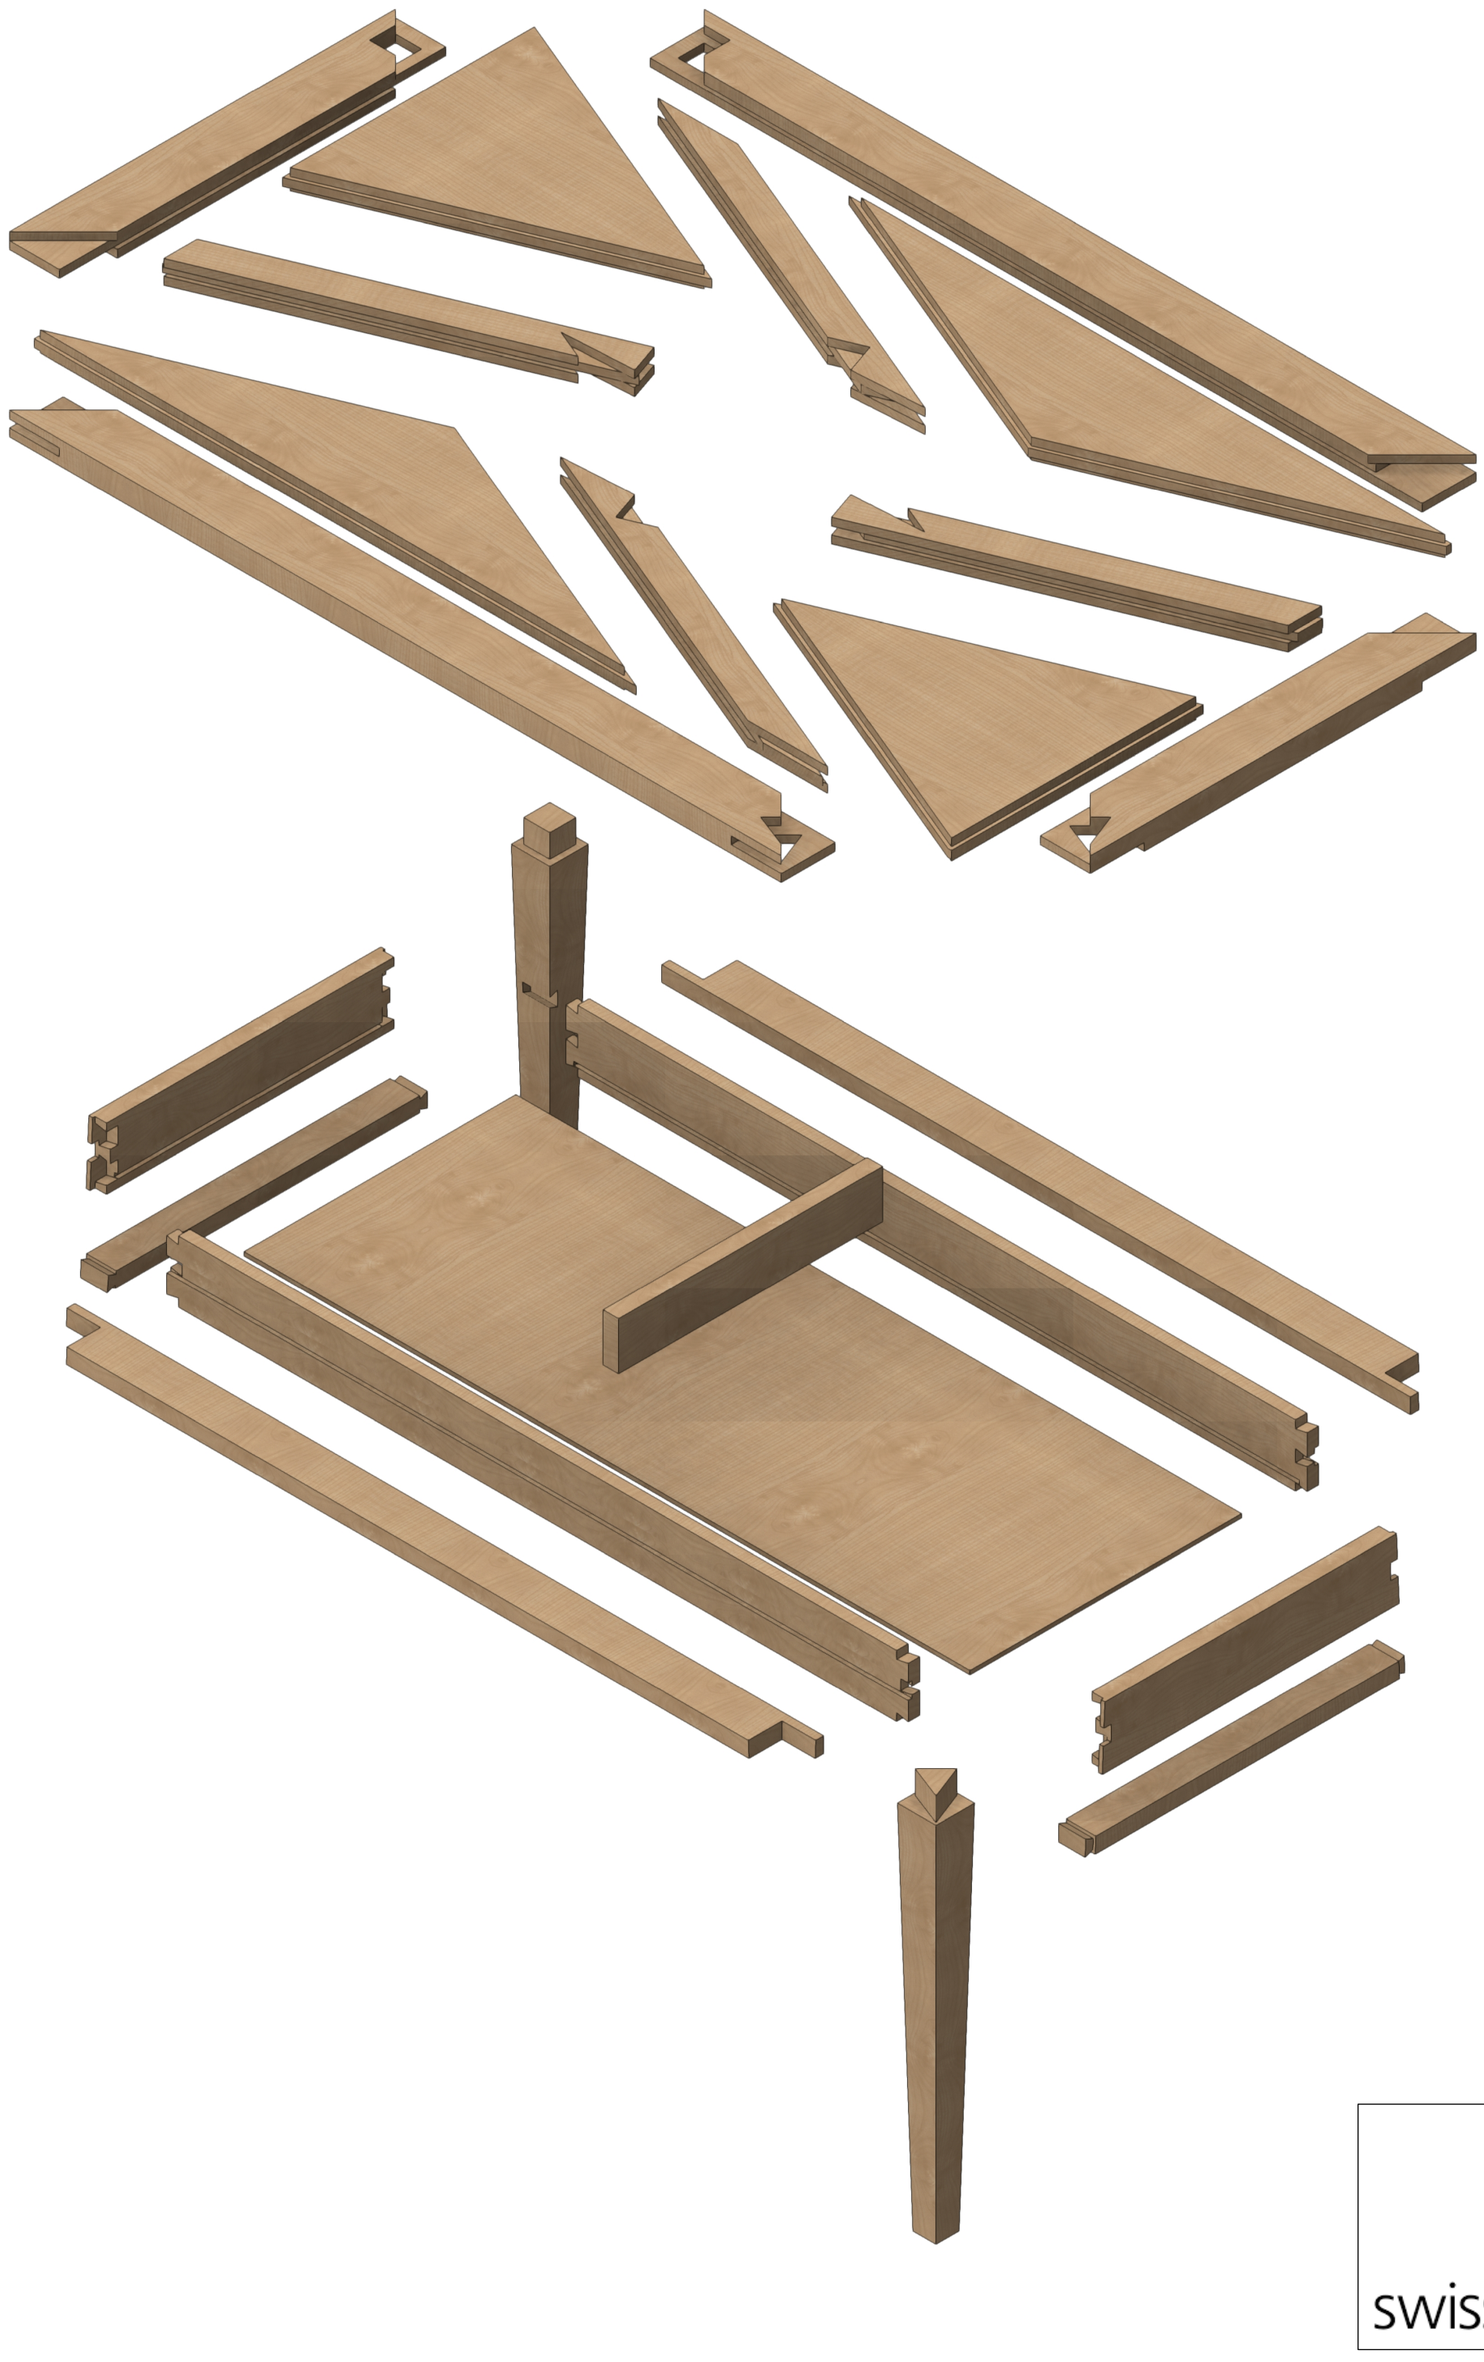

swiss skills	Bezeichnung/Projektname: Regionalmeisterschaften		
	Planname: Aufgabe	Auftrag Nr:	--
	Bauherr: VSSM Gladbachstrasse 80 8044 Zürich	Mst:	Format: A2
		Dat: 13.12.2024	Gez: FS