


A-A

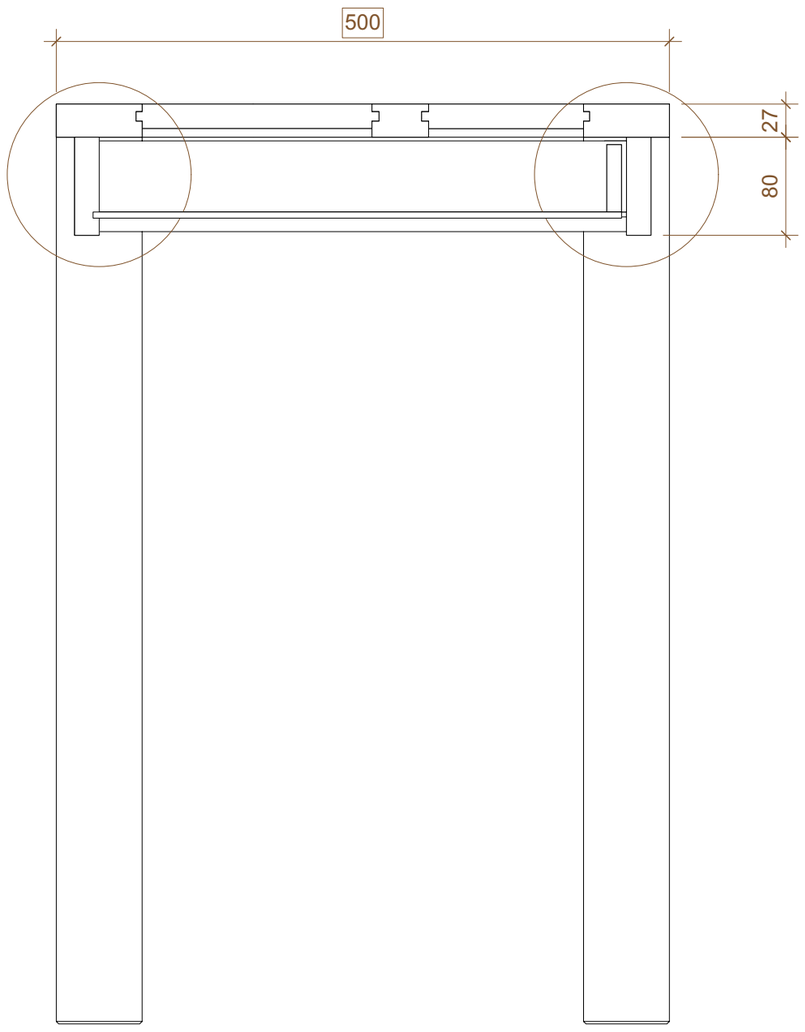

ANSICHT / VUE DE FACE

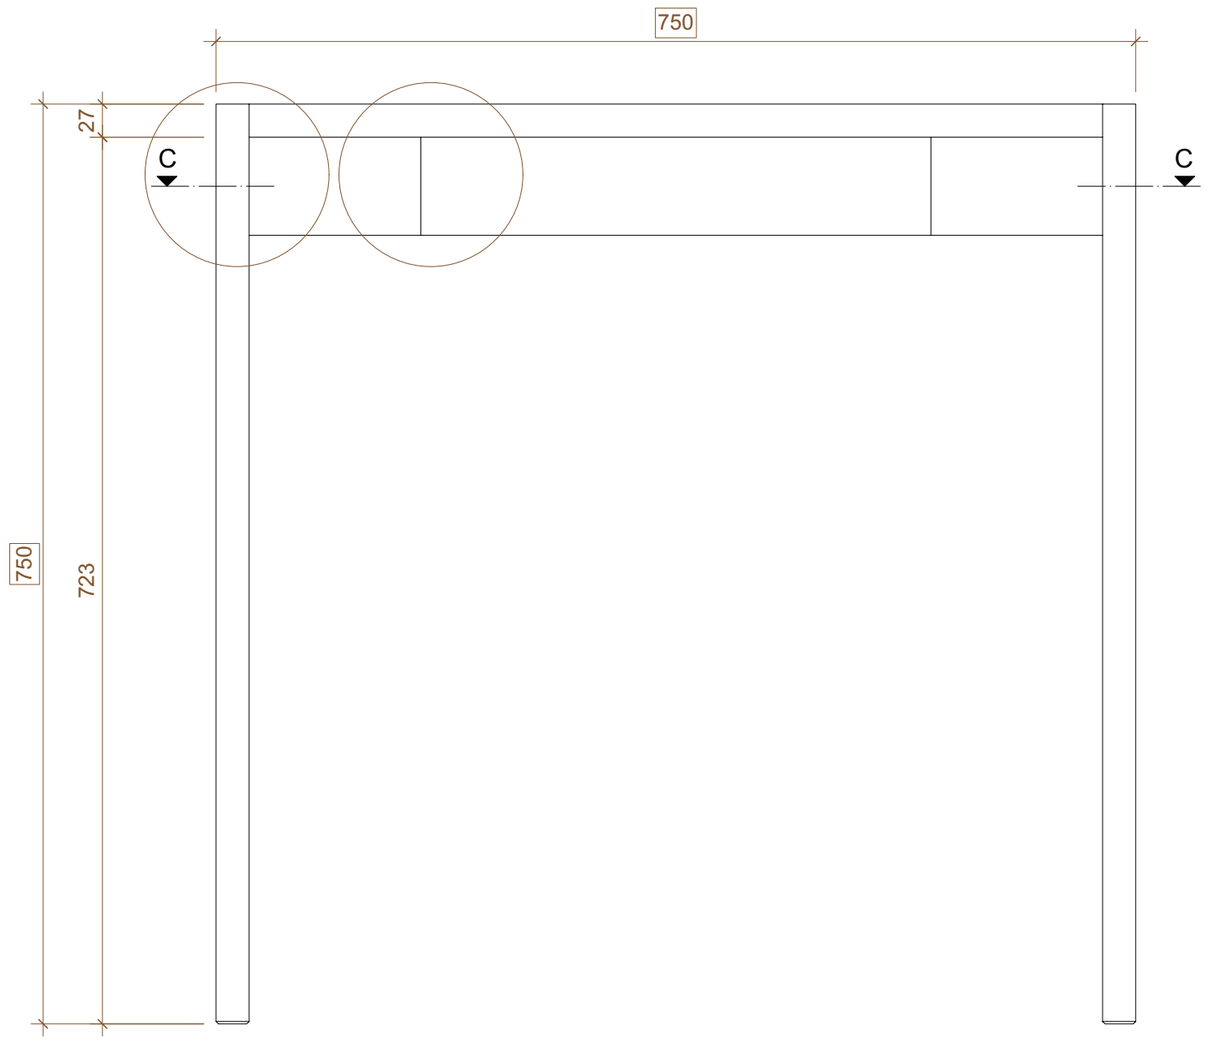


DRAUFSICHT / VUE DE DESSUS

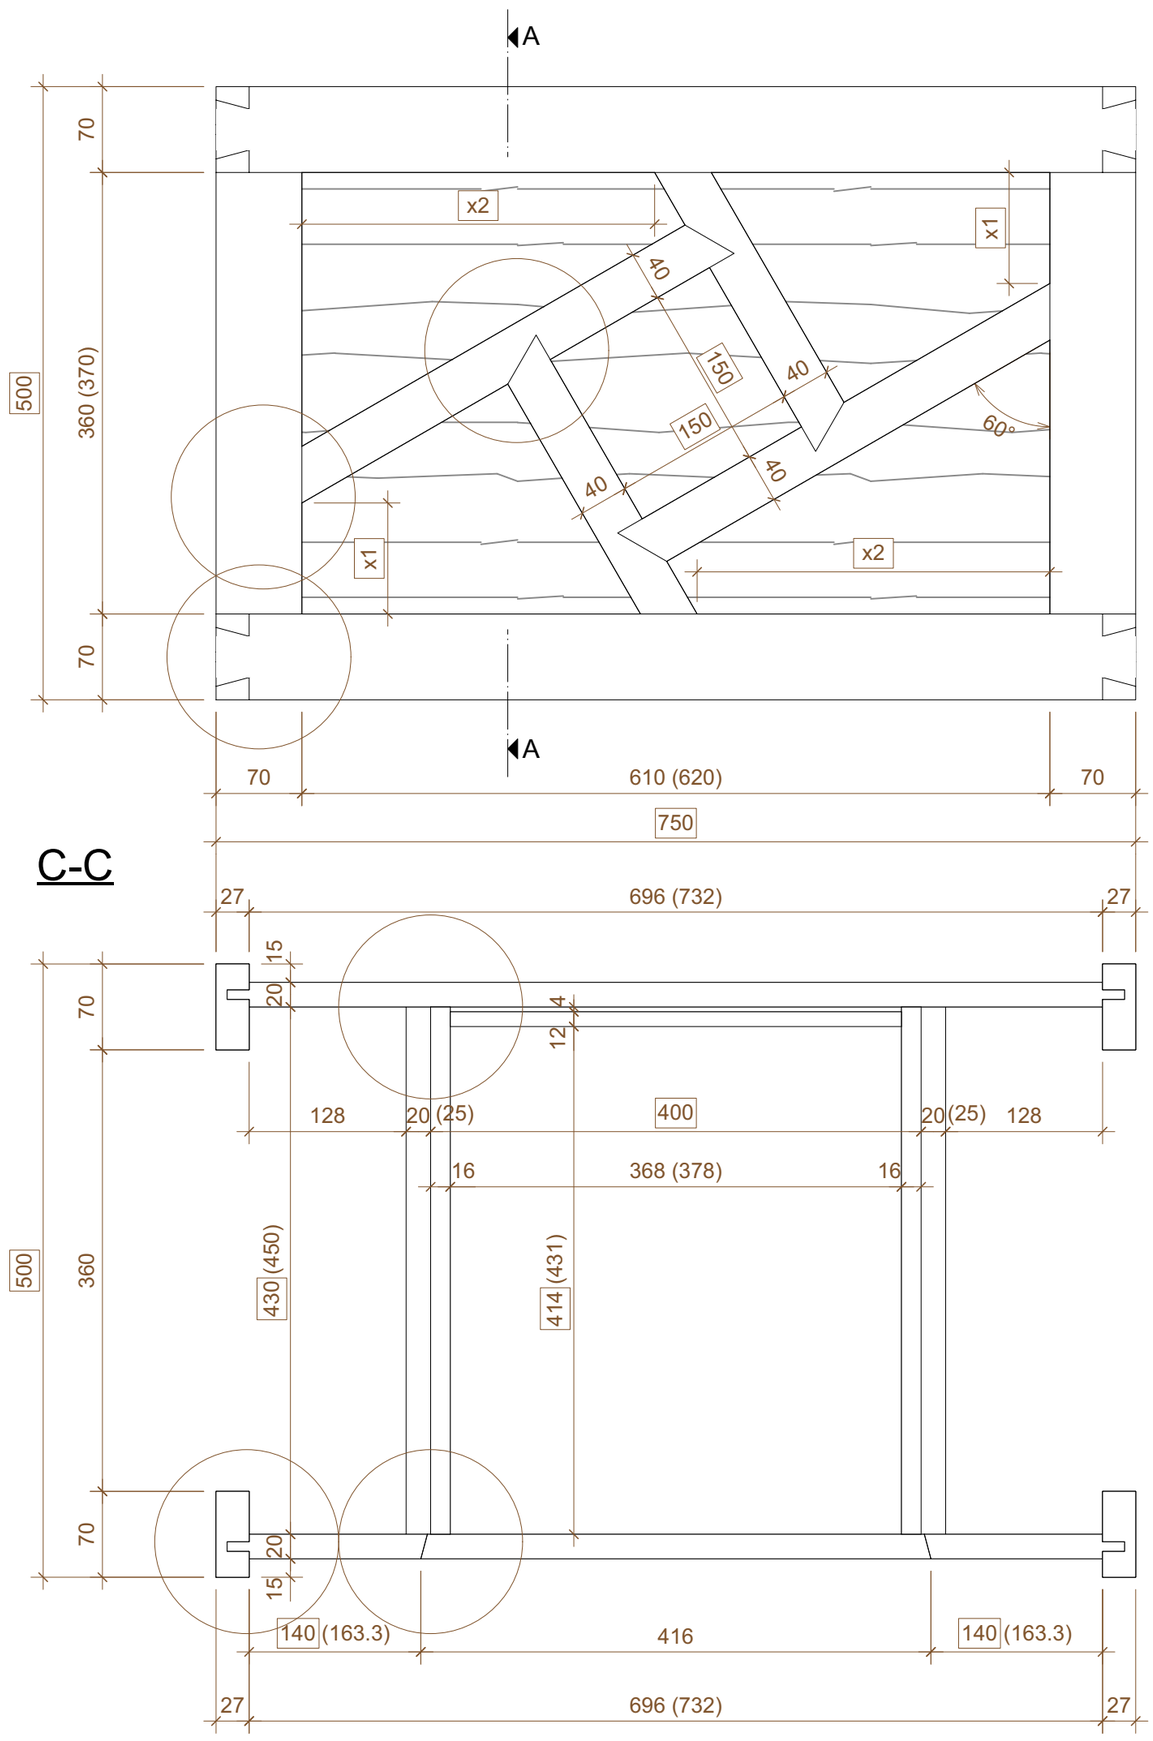


swiss skills	Bezeichnung/Projektname: Regionalmeisterschaften		
	Planname: Aufgabe	Auftrag Nr:	
	Bauherr: VSSM Oberwiesenstrasse 2 8304 Wallisellen	Mst: 1:5	Format: A2
		Dat: 14.12.2021	Gez: SK

Regionalmeisterschaften.vwx


ANSICHT - VUE DE FACE

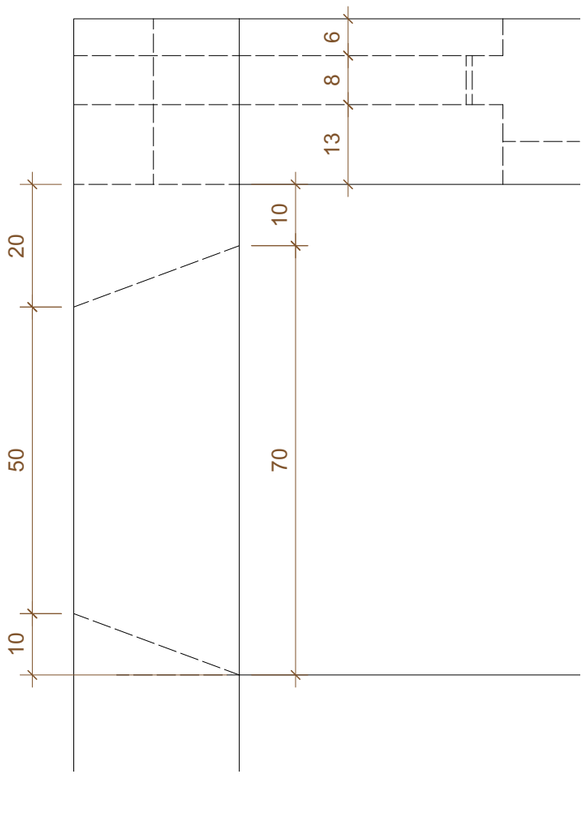


A-A

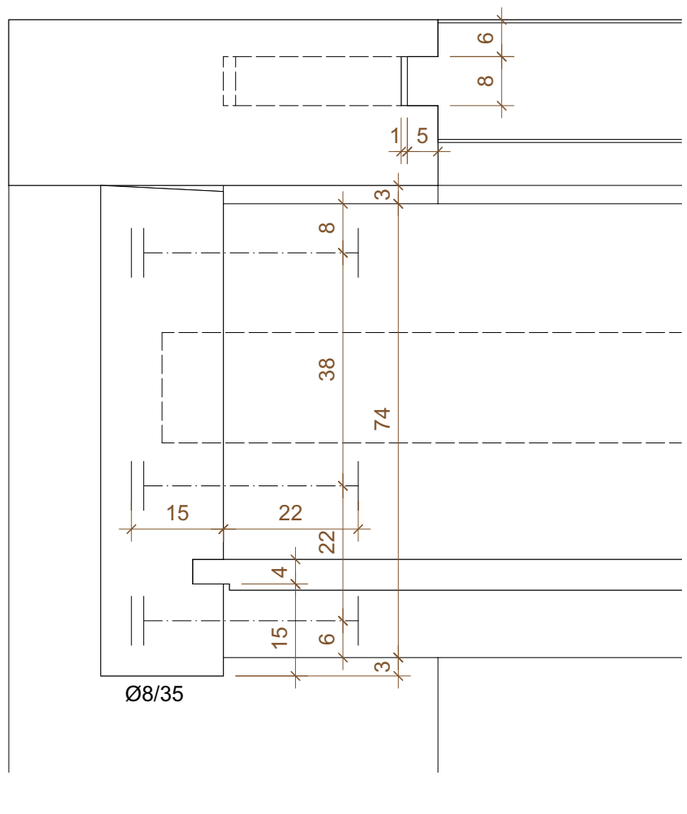


ANSICHT - VUE DE FACE

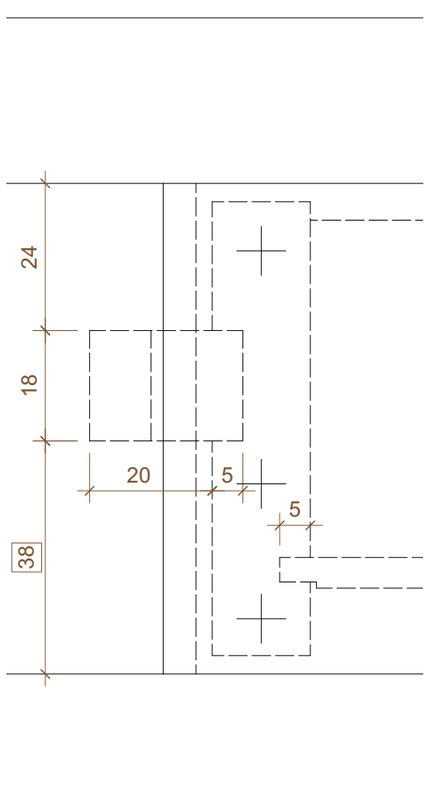


A-A

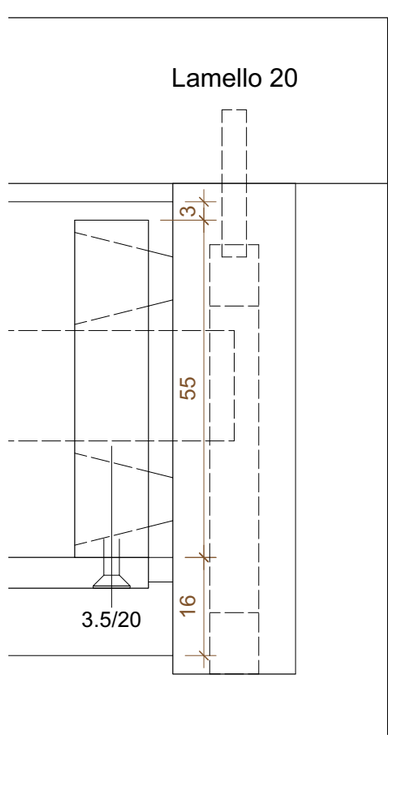


C-C

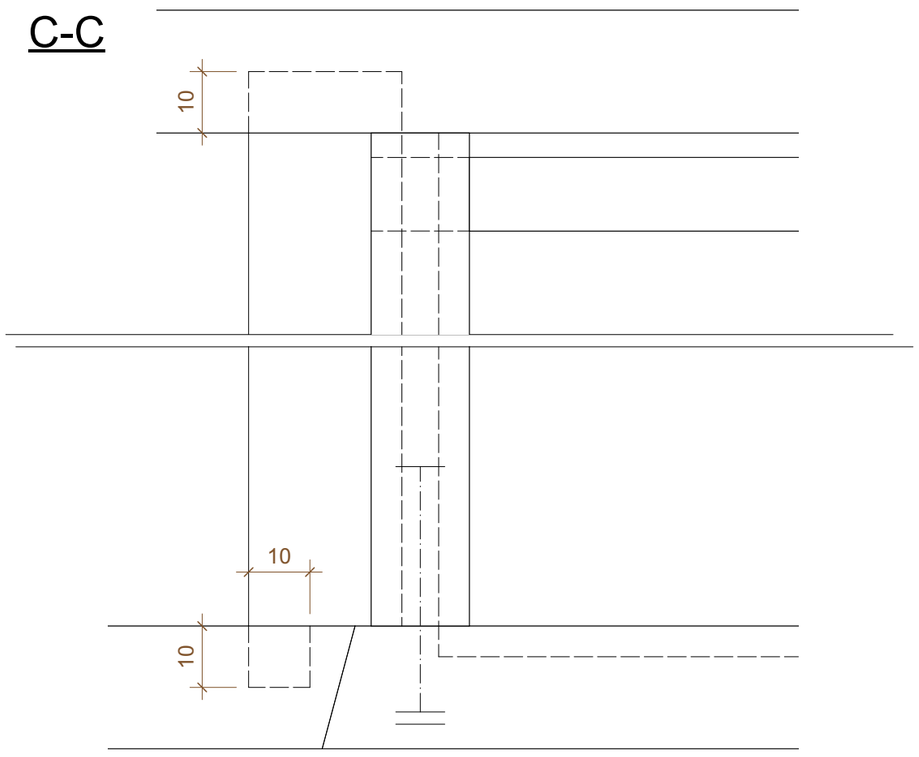


C-C

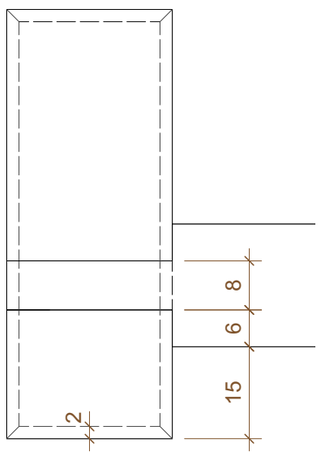

DRAUFSICHT - VUE DE DESSUS

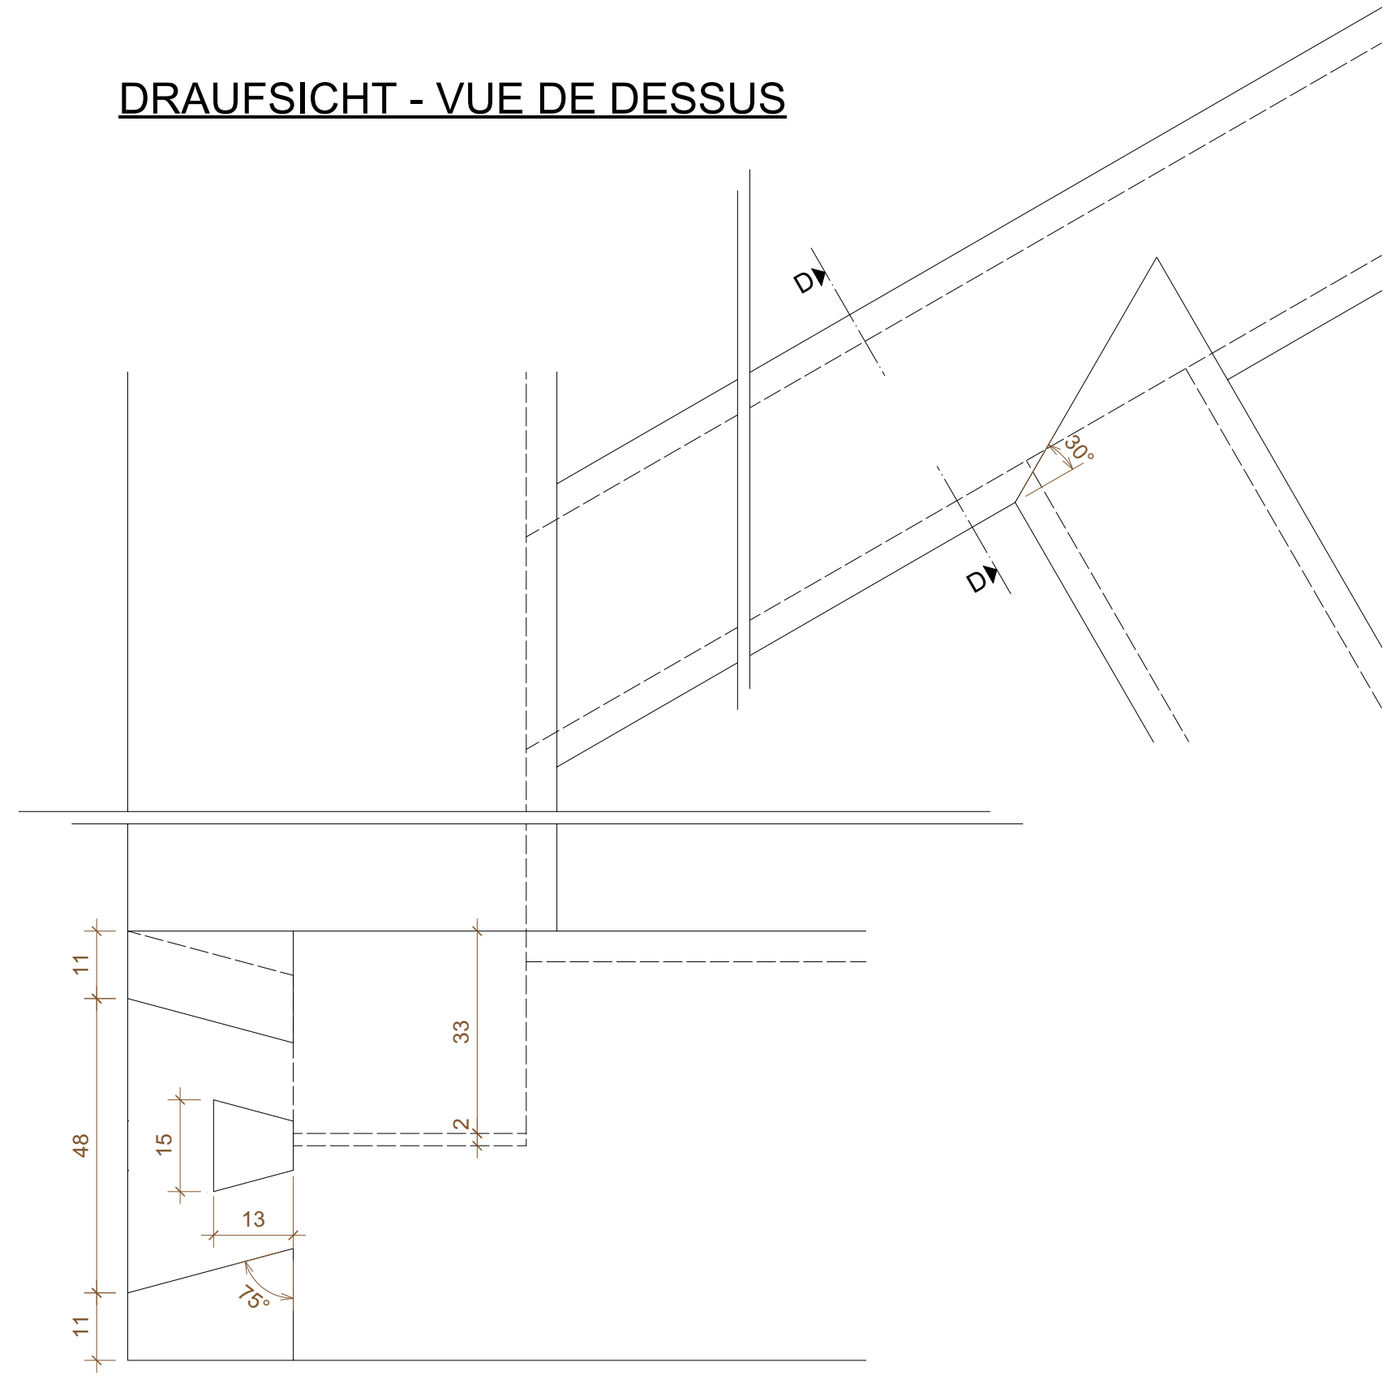

D-D

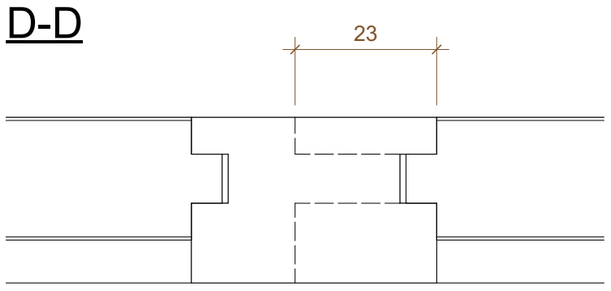

swiss skills	Bezeichnung/Projektname: Regionalmeisterschaften		
	Planname: Aufgabe - Details C	Auftrag Nr:	
	Bauherr: VSSM Oberwiesenstrasse 2 8304 Wallisellen	Mst: 1:1	Format: A2
		Dat: 14.12.2021	Gez: SK

Regionalmeisterschaften_II.vwx